




ΑΝΤΩΝΗ ΤΡΙΤΣΗ ΠΩΛΗΣΕΙΣ ΚΑΙ ΜΙΣΘΩΣΕΙΣ

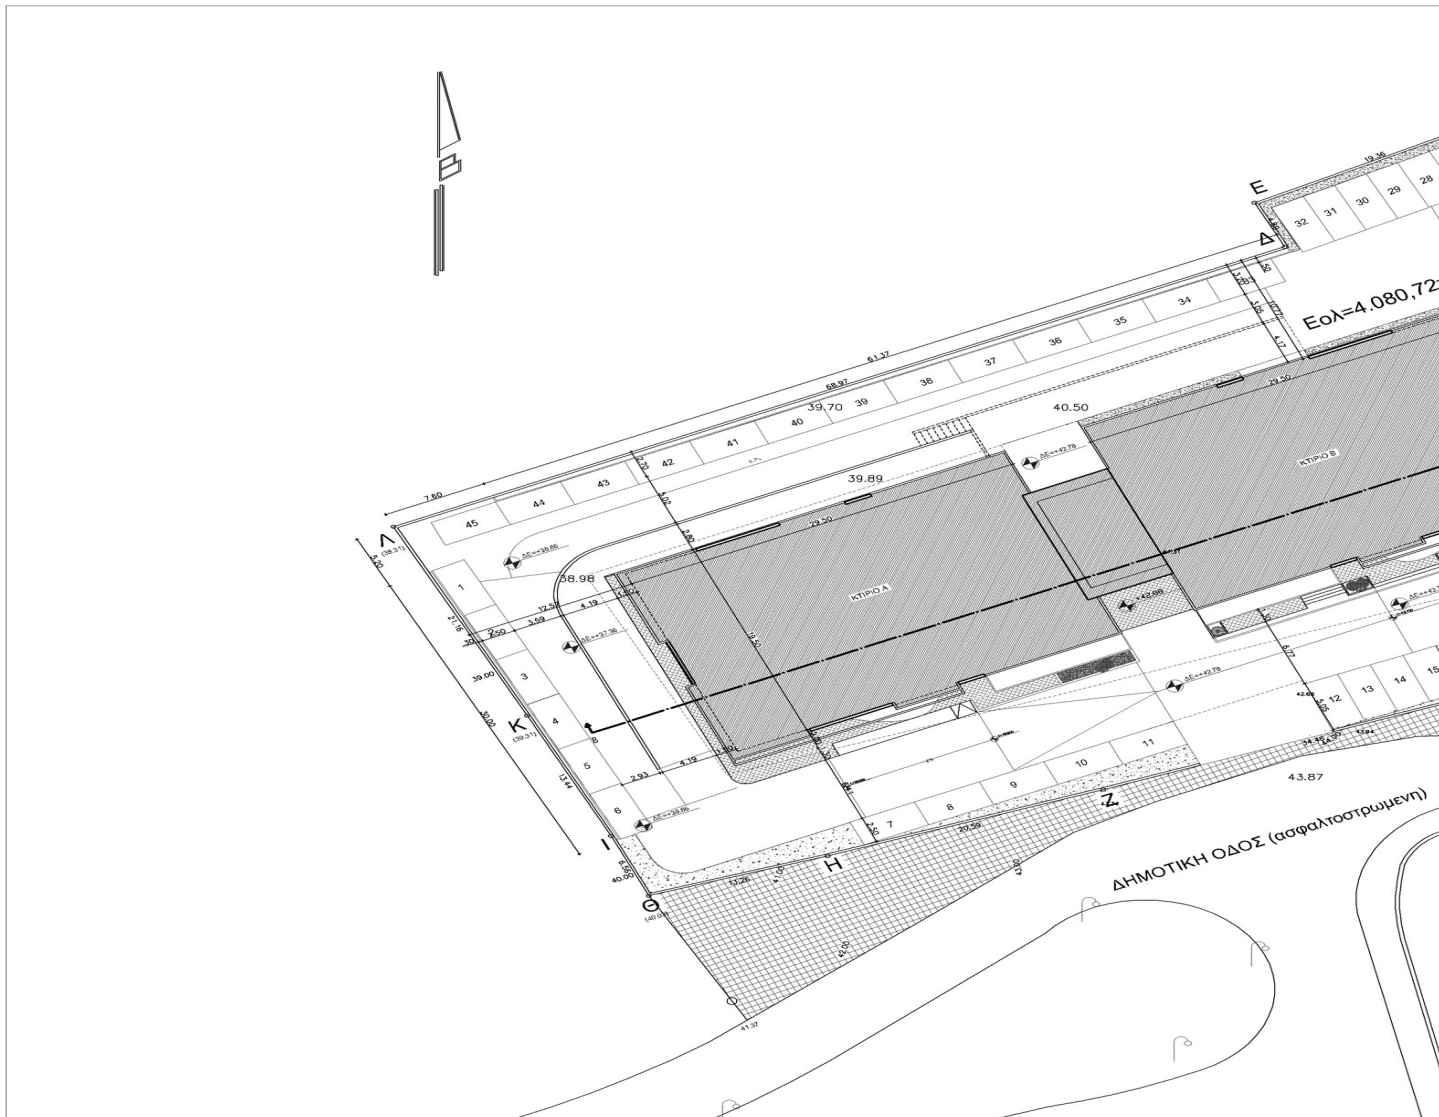

ΚΑΤΩΨΕΙΣ

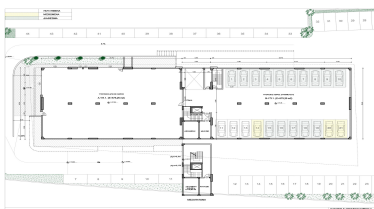

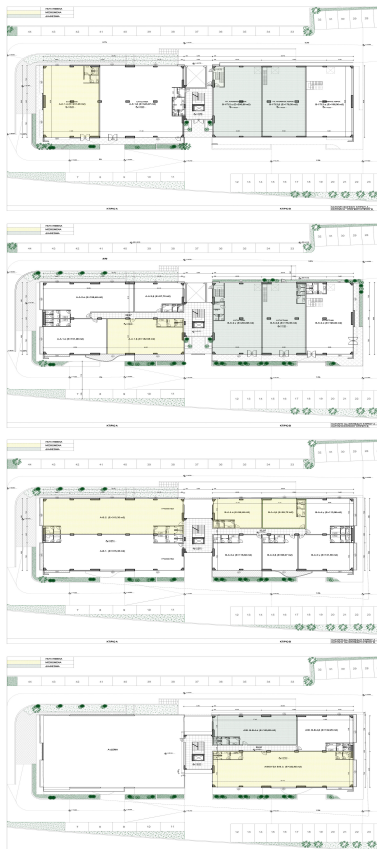

ΕΠΙΣΤΑΣΗ ΚΤΙΡΙΟΥ Α' ΕΠΙΣΤΑΣΗ ΚΤΙΡΙΟΥ Β' ΕΠΙΣΤΑΣΗ ΚΤΙΡΙΟΥ Γ' ΕΠΙΣΤΑΣΗ ΚΤΙΡΙΟΥ Δ'